
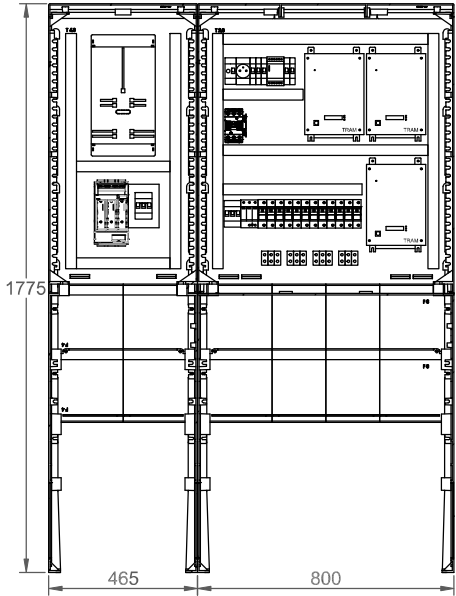


Dane techniczne ogólne rozdzielnicy:

- 1. Napięcie pracy 230/400V
- 2. Napięcie izolacji 1000 V AC/1500 V DC
- 3. Napięcie udarowe wytrzymywane 6kV
- 4. Prąd znamionowy do 630A
- 5. Stopień ochrony IP 44 / IP 54
- 6. Układ pracy TN-C, TN-S, TT

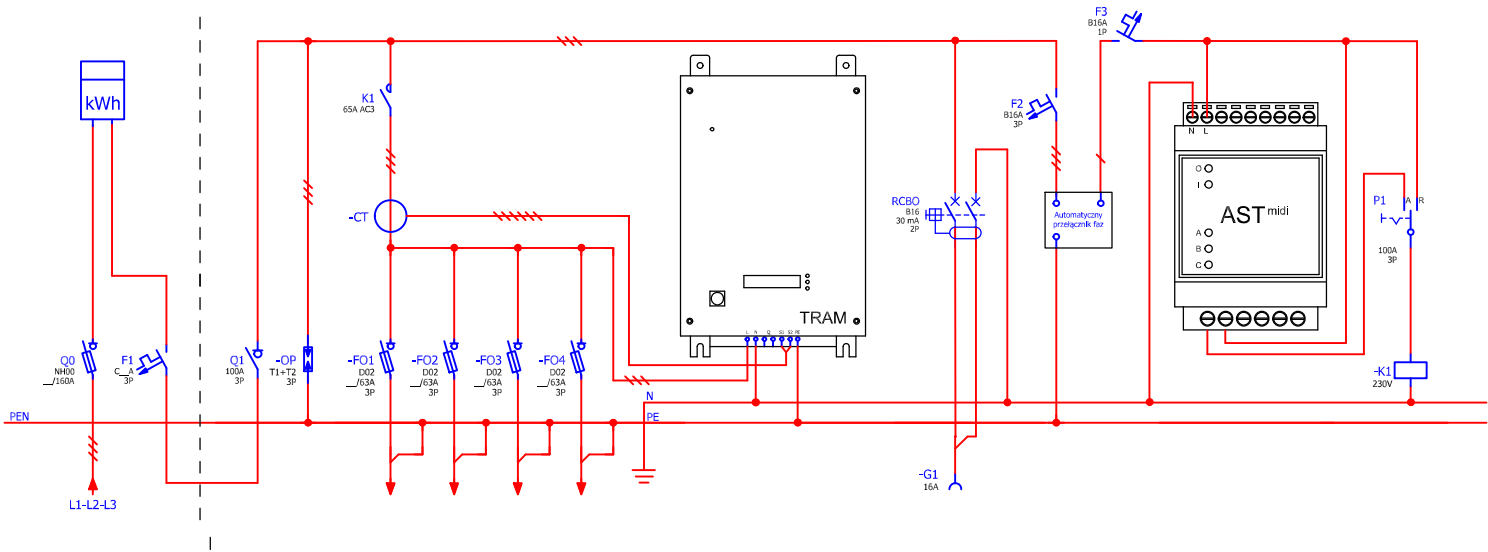

I. WYPOSAŻENIE ELEKTRYCZNE ZŁĄCZA KABLOWO-POMIAROWEGO

- 1. Q0 - rozłącznik bezpiecznikowy Eaton XNH100-A160 szt. 1
- 2. Tablica licznikowa Eaton ZBR 370X210MM szt. 1
- 3. F1 - wyłącznik nadprądowy Eaton C_A 3P szt. 1

II. WYPOSAŻENIE ELEKTRYCZNE SZAFKI OŚWIETLENIA ULICZNEGO

- 1. Q1 - Rozłącznik modułowy Eaton 100A 3P IS-100/3 szt. 1
- 2. K1 - Stycznik Eaton 65A D1LM65 szt. 1
- 3. OP - Ogranicznik przepięć Jean Muller Typ 1+2 DS103R-230 szt. 1
- 4. CT - Przekładnik prądowe szt. 3
- 5. FO1-4 Rozłącznik bezpiecznikowy Eaton 3P 63A D02 Z-SLS/CB/3 szt. 4
- 6. Kompensatory 1500 TRAM szt. 3
- 7. RCBO - Wyłącznik różnicowo-nadprądowy Eaton 2P B16A + 30mA szt. 1
- 8. G1 - gniazdo szeregowo z bolcem 16A/230V Eaton szt. 1
- 9. F2 - Wyłącznik nadprądowy Eaton 3P B 16A 6kA AC xPole Home HN-B16/3 szt. 1
- 10. Automatykny przełącznik faz PF-431 F&F szt. 1
- 11. F3 - Wyłącznik nadprądowy Eaton 1P B 16A 6kA AC xPole Home HN-B16/1 szt. 1
- 12. Zegar astronomiczny AST midi szt. 1
- 13. P1 - Łącznik krzykowy Eaton Hand-O-Auto 1P 20A T0-1-15431/E szt. 1

autor zmian:	nr ew. upr.:	projekt:	sprawdził:	nr ew. upr.:	projekt:
INWESTOR:			ADRES:		
TEMAT:			ADRES BUDOWY:		
Złazek:					
SZAFKA OŚWIETLENIOWA 3-F Z ZEGAREM ASTMIDI I KOMPENSATORAMI 1500 VAR					
zespół projektantów					
autor projektu:	nr ew. upr.:	projekt:	sprawdził:	nr ew. upr.:	projekt:
współpraca:	nr ew. upr.:	projekt:	współpraca:	nr ew. upr.:	projekt:
data:			miejscowość:		
data:			data:		